



Bilbordy przestrzenne system modułowy

Rozmiar	300x600 cm	200x400 cm
Wkopany w ziemię	7500 zł + VAT	5800 zł + VAT
Przygniatany	8500 zł + VAT	6800 zł + VAT

1. Lokalizacja: Dojazd do miejsca na terenie Polski 1 zł/km dwukrotnie dla bilbordu wkopanego w ziemię i jednokrotnie dla bilbordu przygniatanego do ziemi


2. Konstrukcja:

2.1 Fundamenty z betonu monolitycznego żwirowego B12, zbrojone krzyżowo stalą zbrojową 80x40x2

Głębokość posadowienia 130 cm (dla zachowania przeciwwagi parcia wiatru)

2.2 Konstrukcja wsporcza:


Kratownica z kształtownika 80x40x2, Na niej konstrukcja reklamy w formie kratownicy przestrzennej z kształtowników zewnątrz osłonięj modułami z blachy alucynkowej.

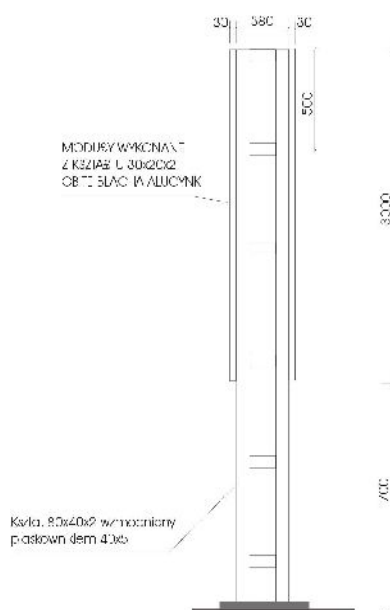

WIDOK Z PRZODU



WIDOK POSADOWIENIA SKALA 1:50

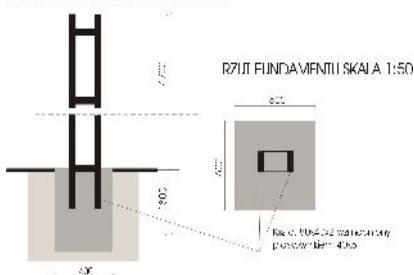

ZAPRASZAMY DO WSPÓLPRACY

Europrojekt Smolak Sławomir Piotr, ul. Skrzetuskiego 7/3 21-400 Łuków
Kontakt: europrojekt2006@wp.pl; Tel/fax 025 7989537, 0509199705;
NIP: 825-136-82-56 REGON 060143773